


AT-174

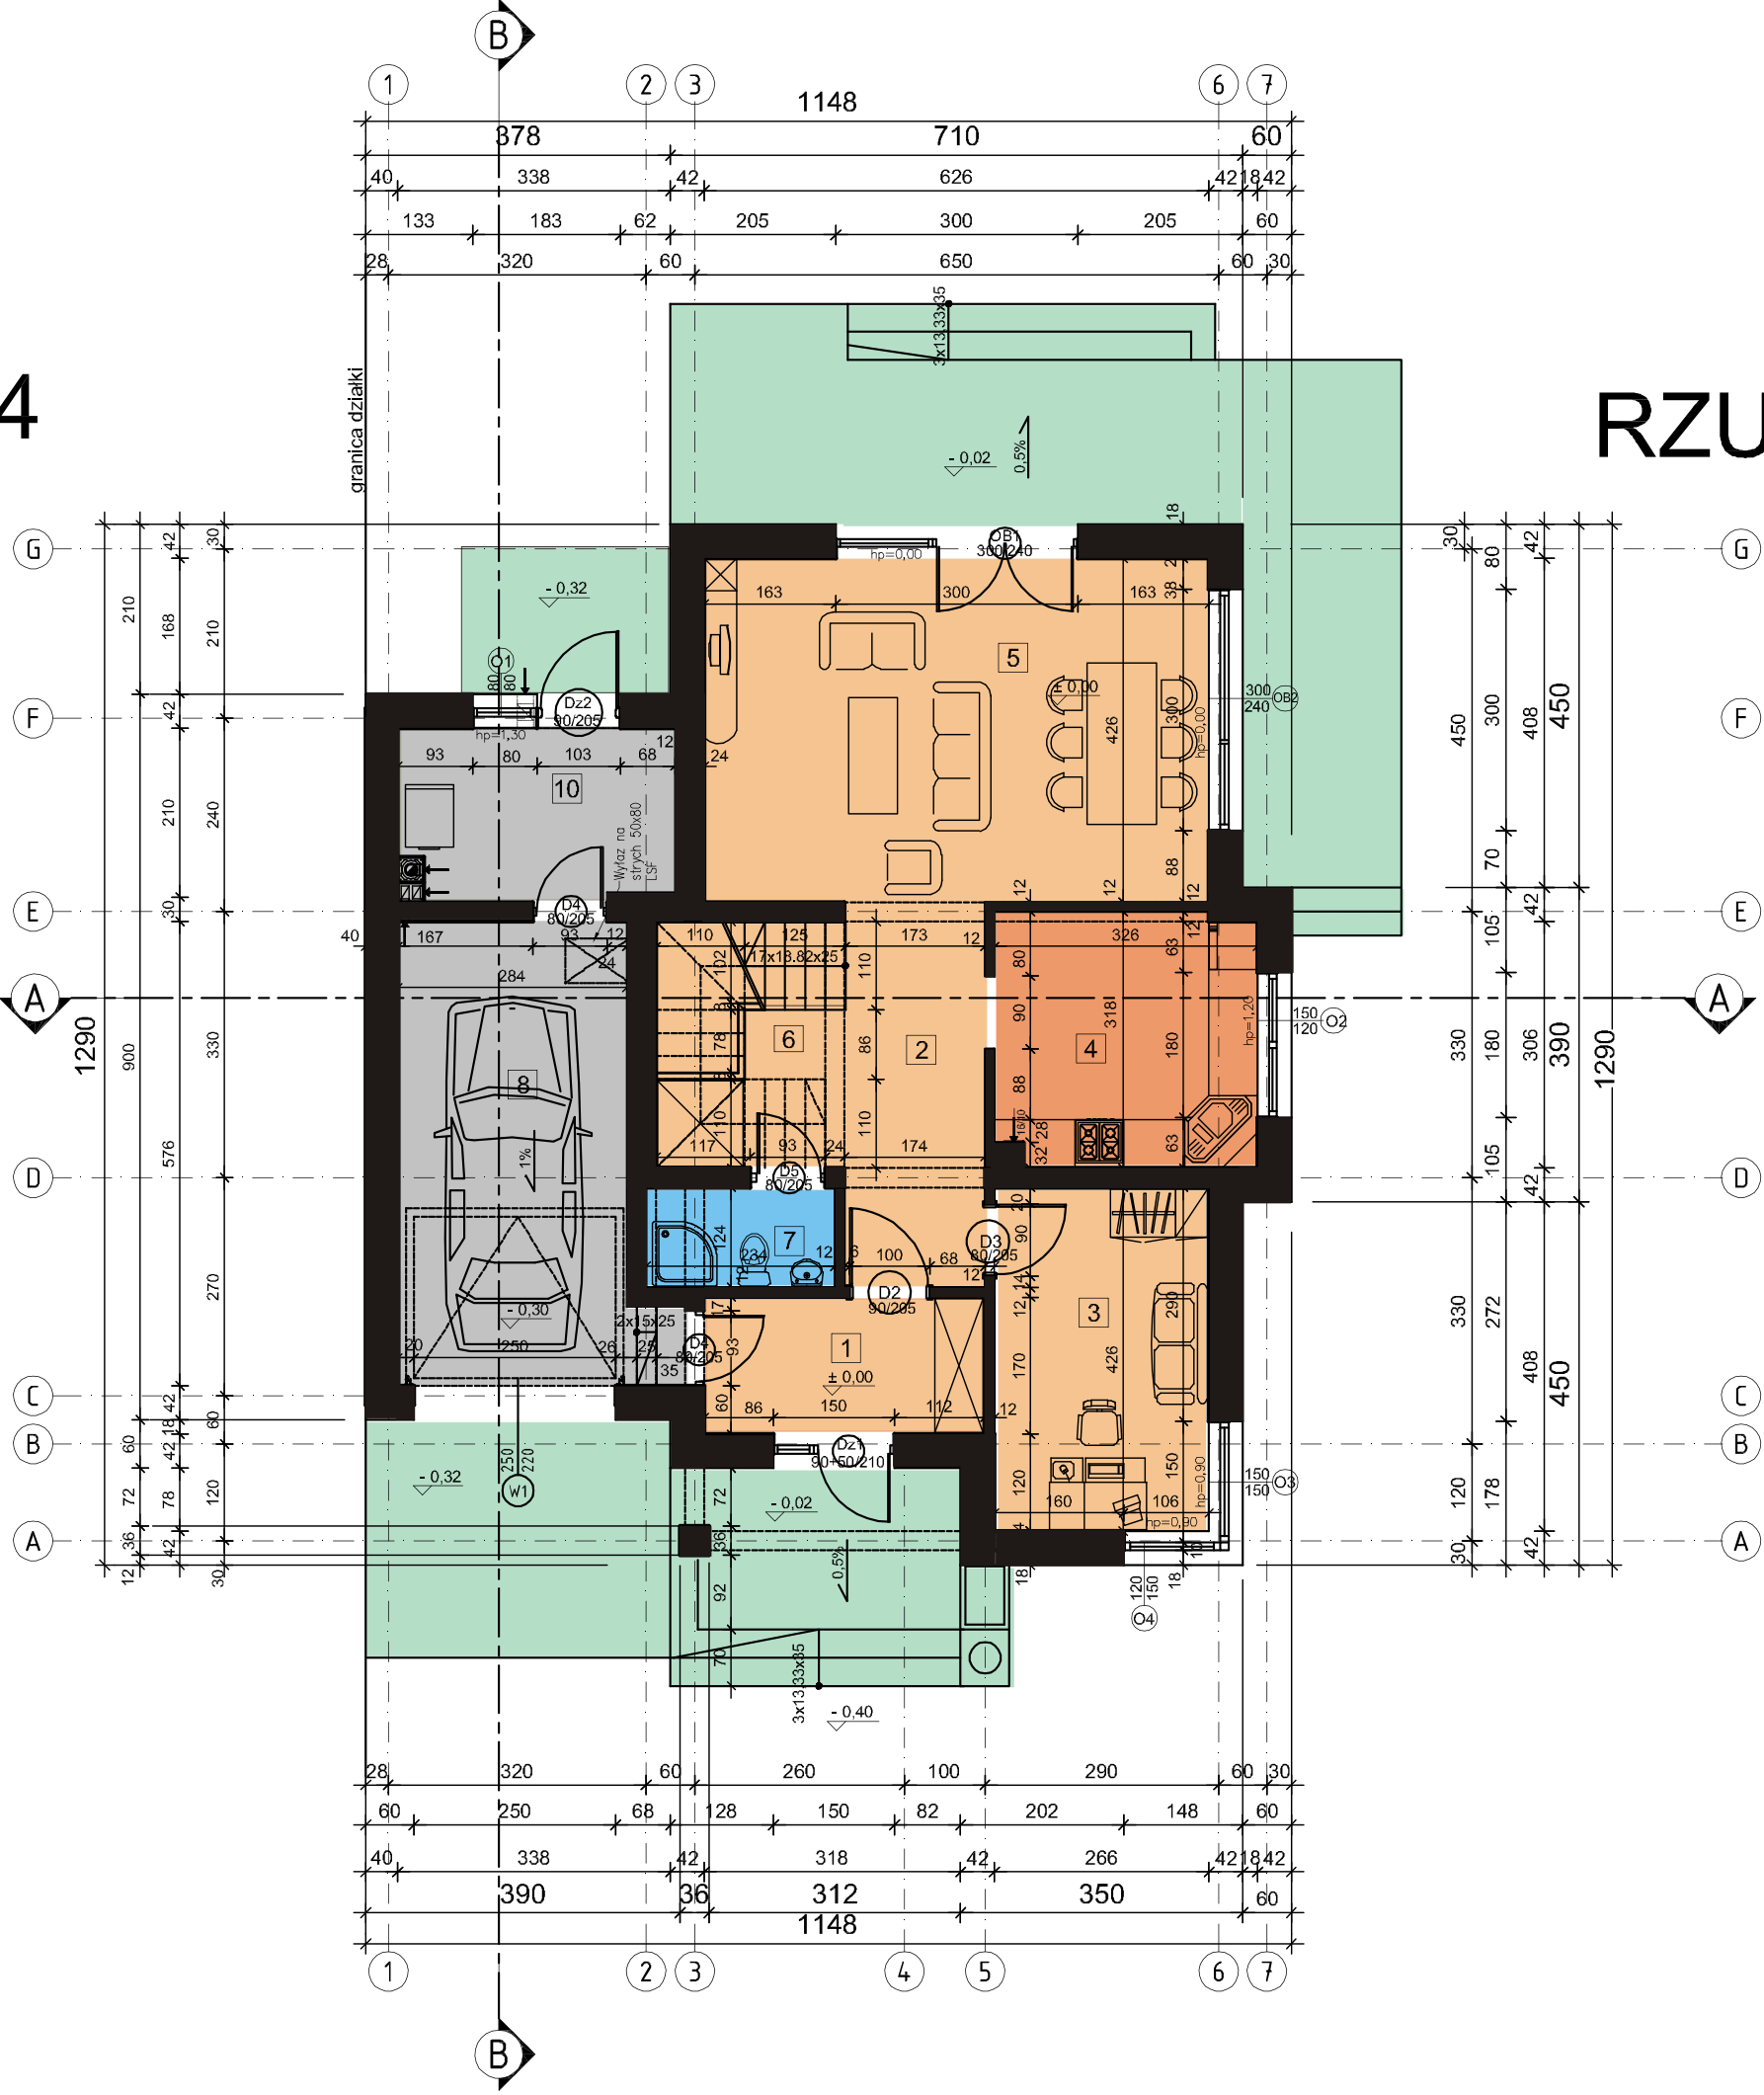


RZUT PARTERU

ZESTAWIENIE POWIERZCHNI RZUT PARTERU			
LP	POMIESZCZENIE	POS.	POW. m2
1	WIATROŁAP	gres	5.92
2	KOMUNIKACJA	gres/parkiet	8.32
3	GABINET	gres	11.33
4	KUCHNIA	parkiet	10.37
5	POKÓJ DZIENNY	gres	26.67
6	KL.SCHODOWA	parkiet	7.16
7	W.C.	parkiet	2.83
8	GARAŻ	gres	17.74
9	KOTŁOWNIA	gres	7.35
SUMA			97.67

AT-174

RZUT 1 PIĘTRA

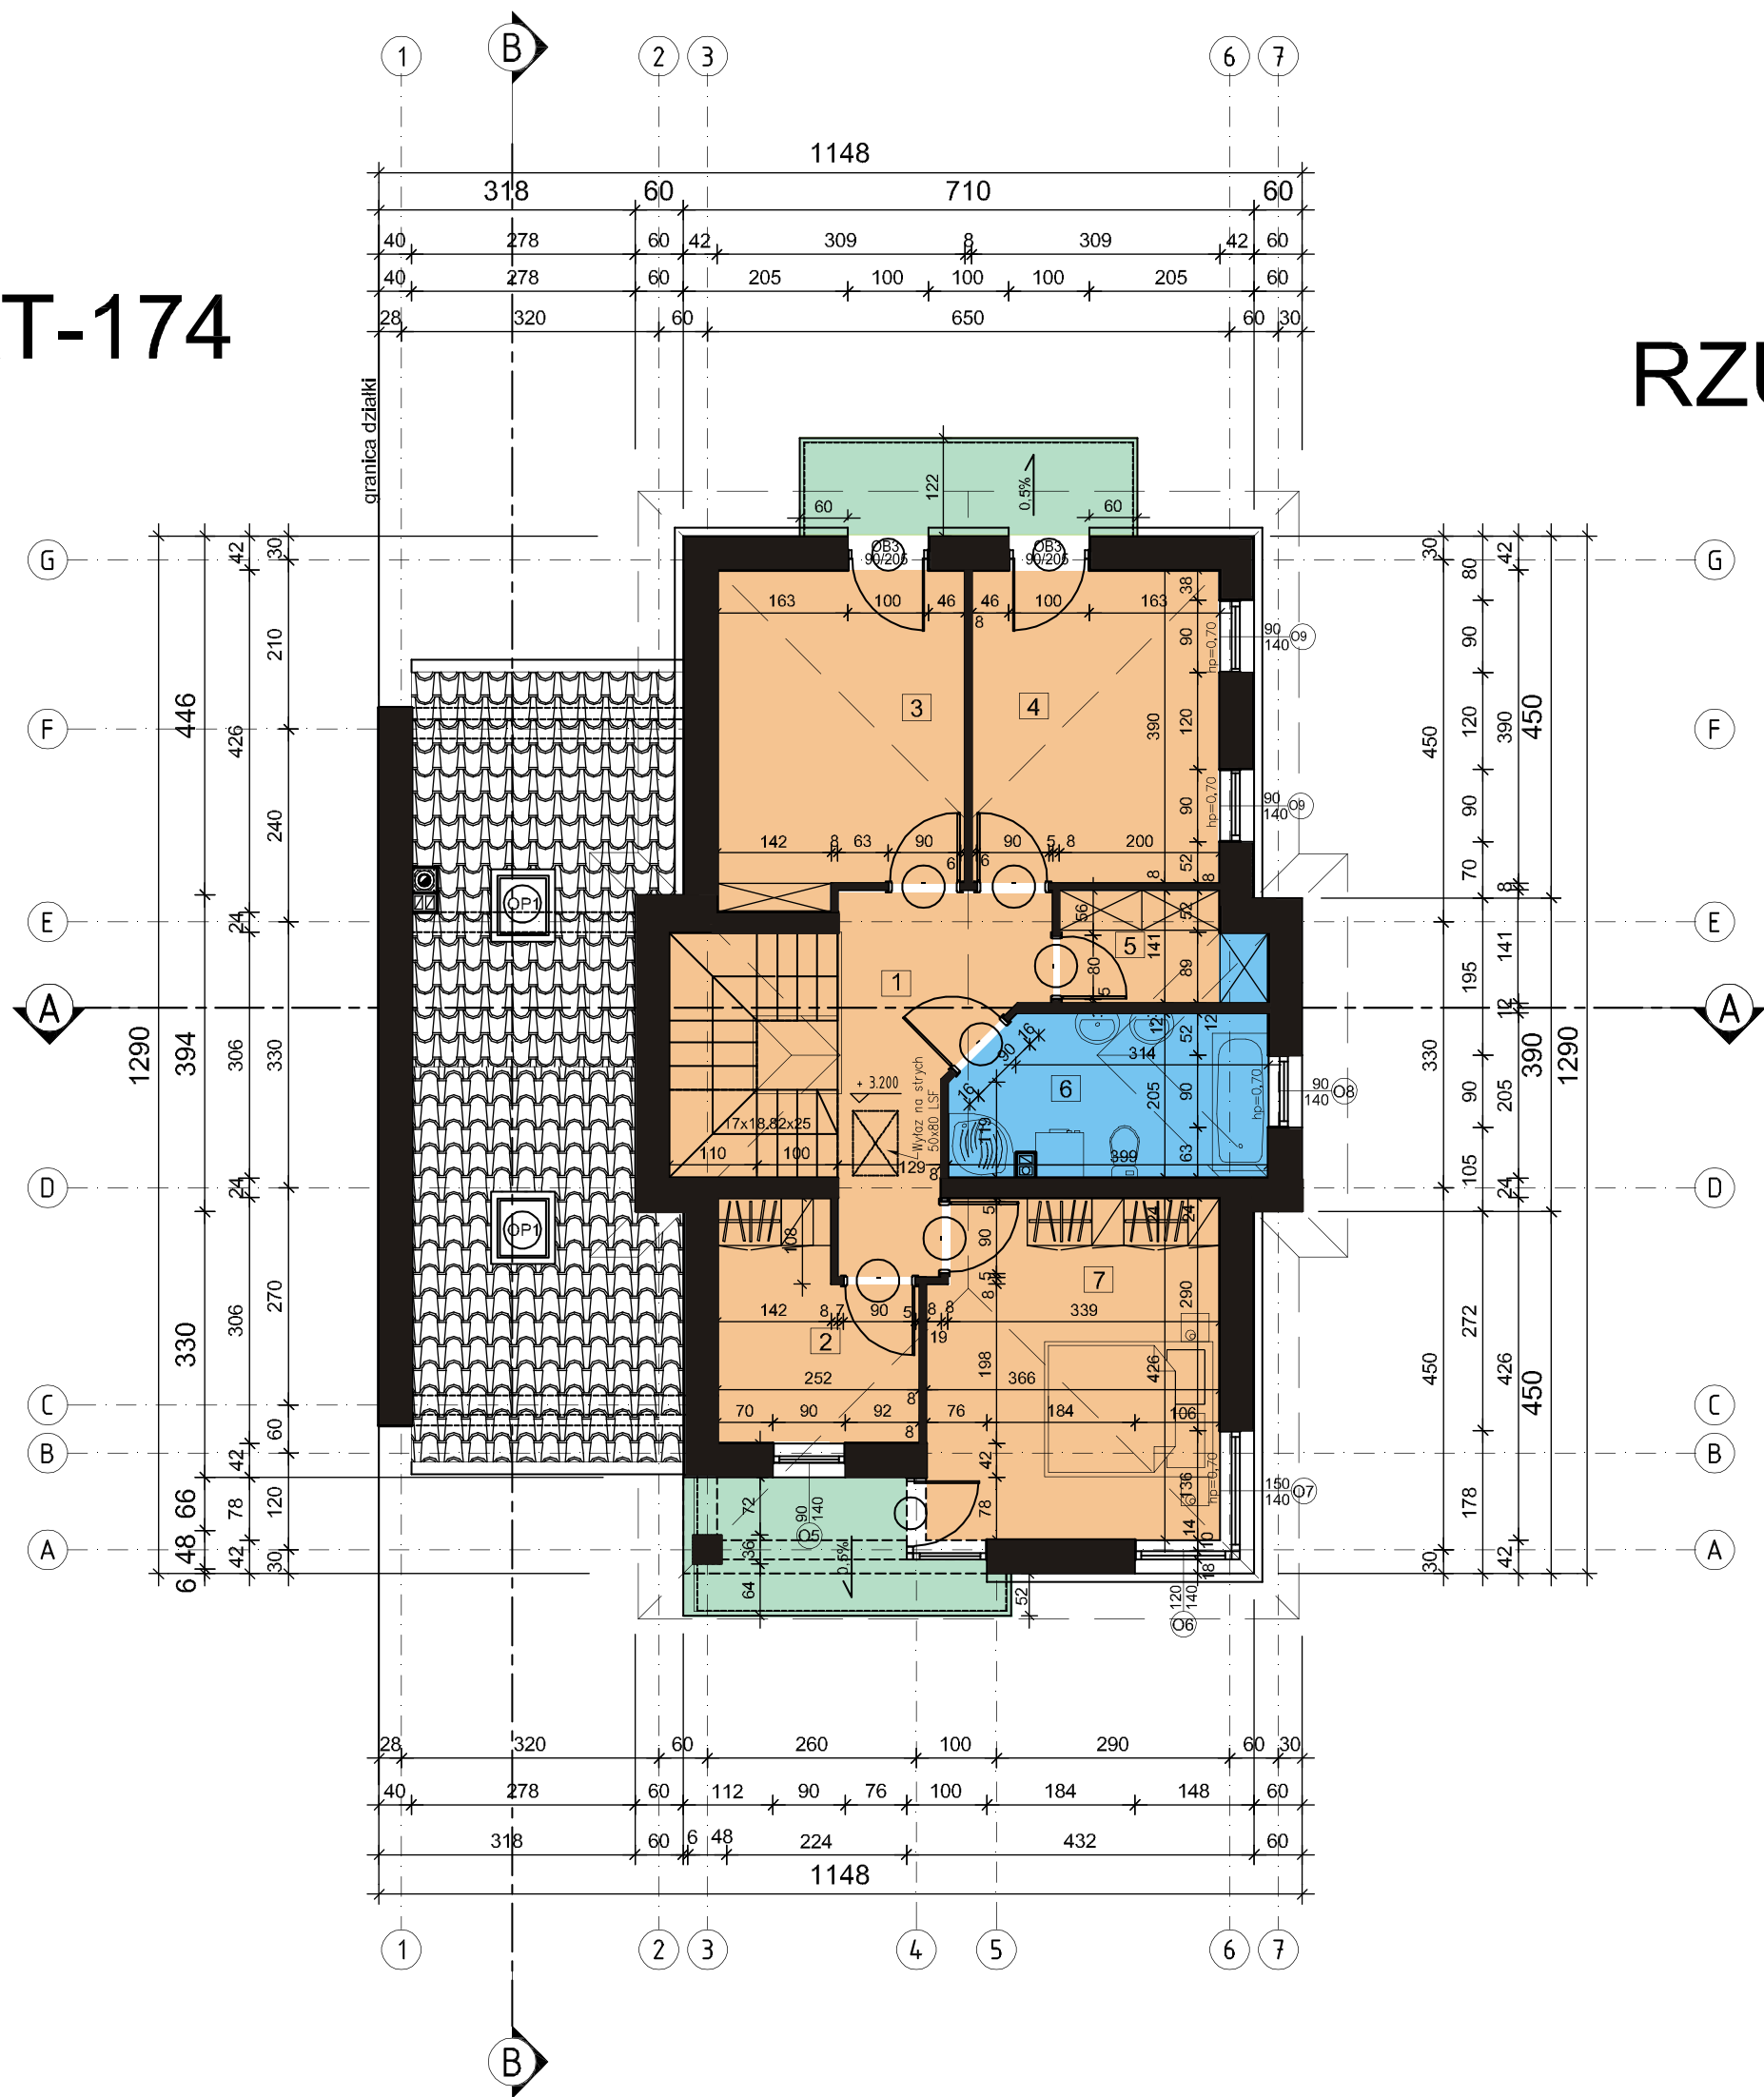

ZESTAWIENIE POWIERZCHNI RZUT PARTERU			
LP	POMIESZCZENIE	POS.	POW. m2
1	KOMUNIKACJA	gres	8.63
2	POKÓJ	parkiet	6.52
3	POKÓJ	parkiet	12.05
4	POKÓJ	parkiet	12.05
5	GARDEROBA	gres	3.35
6	ŁAZIENKA	gres	7.64
7	POKÓJ	parkiet	15.30
SUMA			65.54